


## Regelblatt Baumschutzmaßnahmen im Bereich von Fernwärme- und Fernkälteleitungen (Primärsystem) bei neuen Baumstandorten (M 1:20)

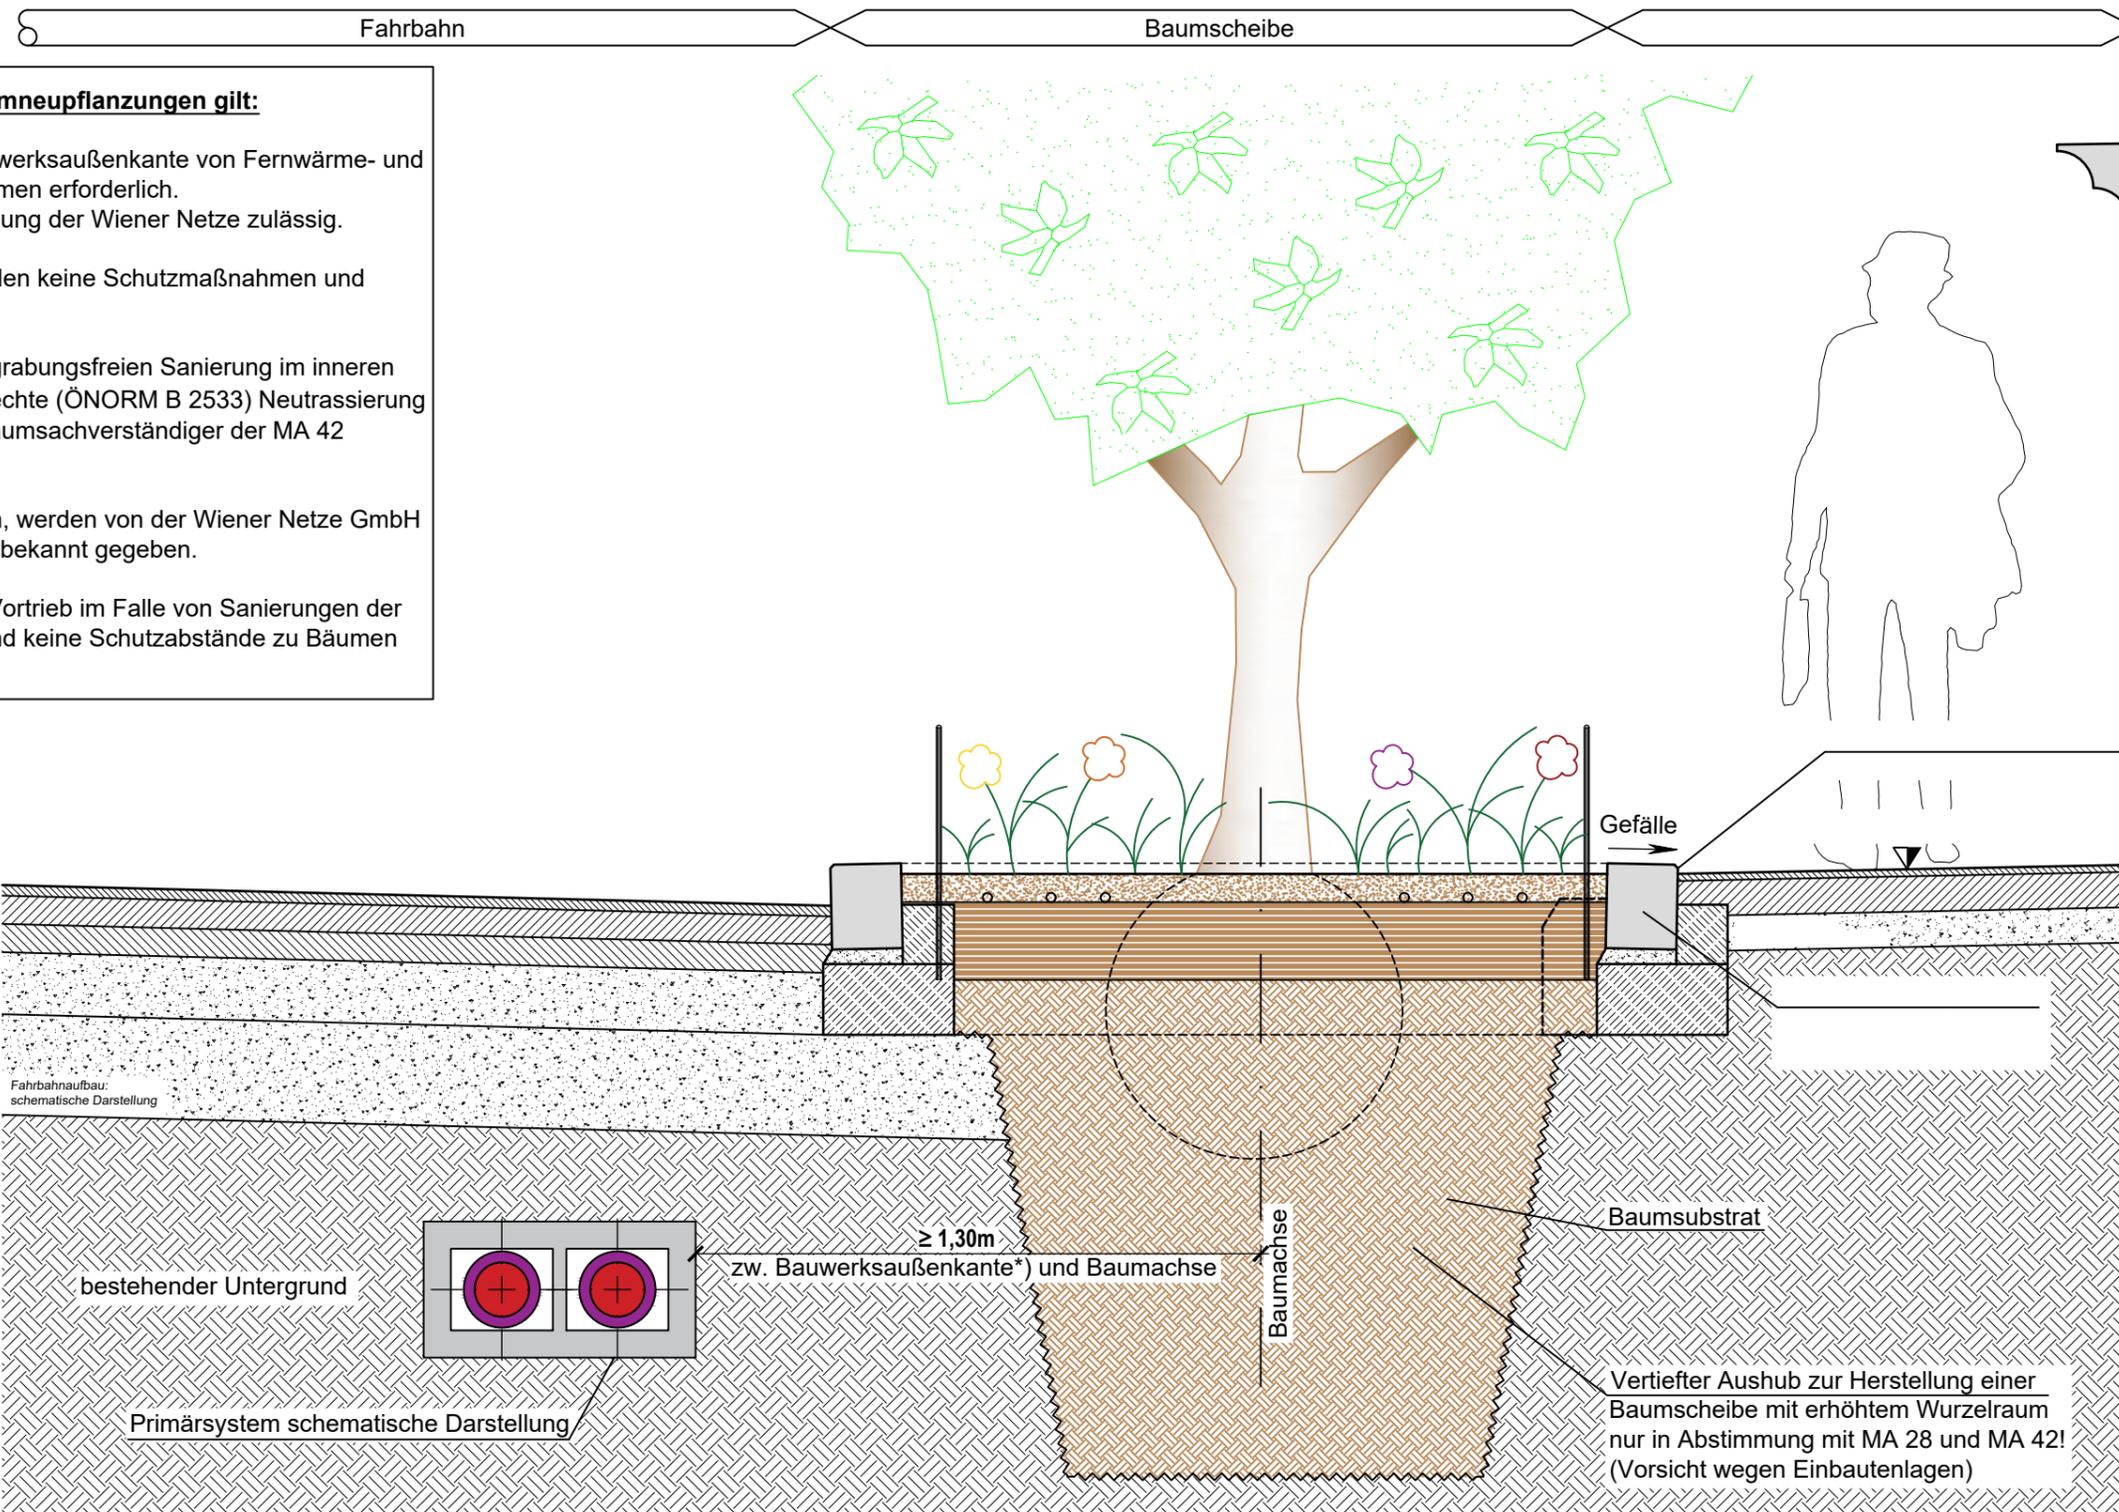

\*) gilt auch bei Schachtbauwerken